




Zakątek
Chmielna

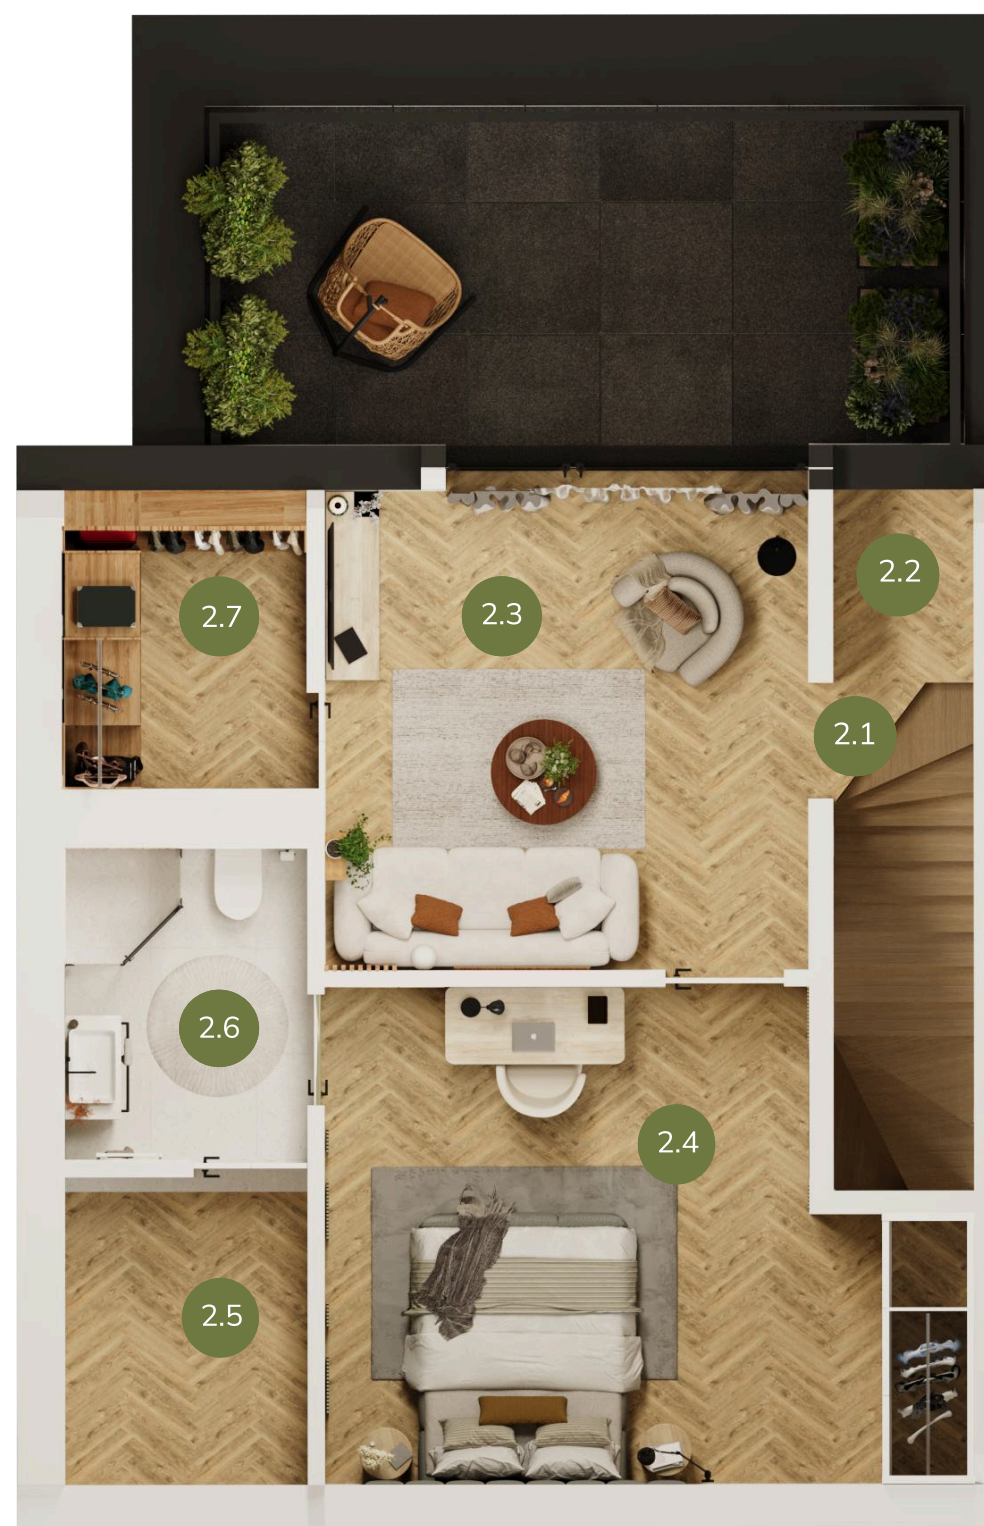

LOKAL 2B

Pow. lokalu: 99,43 m²

Pow. balkonu: 6,91 m²

Pow. tarasu: 14,46 m²

6 POKOE

PARTER

NR	POMIESZCZENIE	POW.
0.1	Przedsiónek	1,57 m ²

PIĘTRO


NR	POMIESZCZENIE	POW.
1.1	Shody	5,40 m ²
1.2	Holl	8,08 m ²
1.3	Sypialnia	7,36 m ²
1.4	Sypialnia	8,85 m ²
1.5	Łazienka	4,41 m ²
1.6	Pralnia	1,99 m ²
1.7	Salon z aneksem	19,38 m ²
1.8	Sypialnia	7,04 m ²

SUMA: 62,51 M²

PODDASZE

NR	POMIESZCZENIE	POW.
2.1	Schody	3,20 m ²
2.2	Schówek	0,58 m ²
2.3	Pokój rekreacyjny	11,65 m ²
2.4	Sypialnia	11,07 m ²
2.5	Garderoba	3,14 M ²
2.6	Łazienka	3,44 m ²
2.7	Schówek	2,27 m ²

SUMA: 35,35 M²

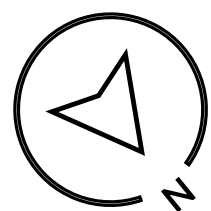

DANE KONTAKTOWE:

Łukasz Kubat
513 315 888
chmielna@ cud.pl
zakatekchmielna.pl

Adres: Żyrardów, ul. Chmielna 50.

1. Aranżacja wnętrz ma charakter poglądowy — umeblowanie nie stanowi wyposażenia lokalu.
2. Wizualizacje są materiałem pomocniczym i nie stanowią oferty w rozumieniu Kodeksu cywilnego.
3. Wymiary pomieszczeń i rozmieszczenie wyposażenia mogą nieznacznie się różnić po realizacji.
4. Wygląd budynku i zagospodarowanie terenu mogą ulec zmianie — nabywca zostanie o tym poinformowany.
5. Powierzchnia użytkowa obliczona według normy PN-ISO 9836:2022-07.

CUD
development

