




Zakątek
Chmielna

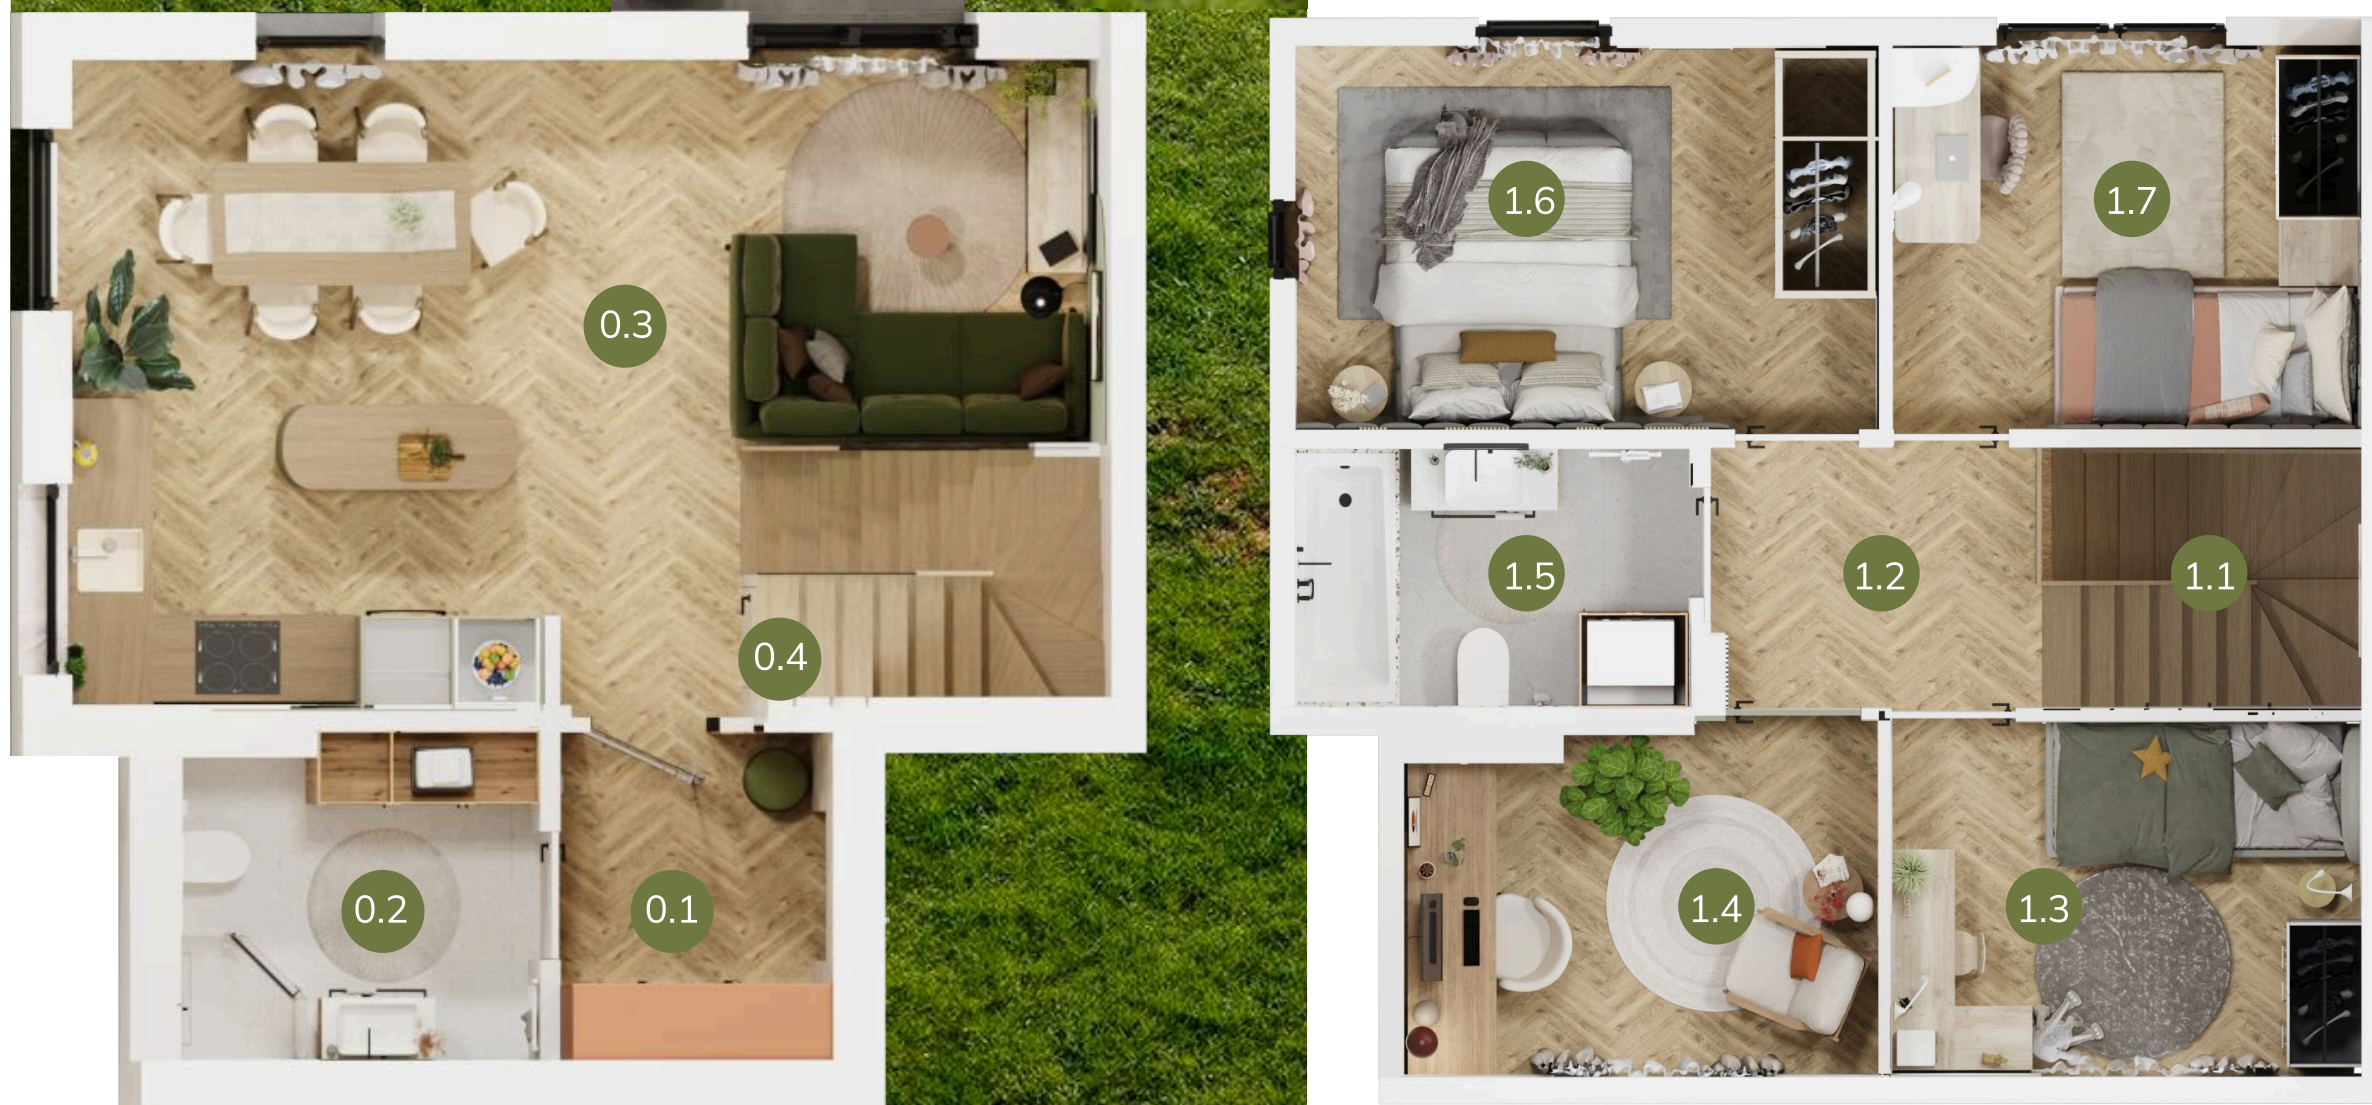

LOKAL 6D

Pow. lokalu: 83,23 m²

Pow. ogródka: 150,29 m²

5 POKOE

PARTER

NR	POMIESZCZENIE	POW.
0.1	Przedsiónek	4,13 m ²
0.2	Łazienka	5,50 m ²
0.3	Salon z aneksem	27,43 m ²
0.4	Showek	1,35 m ²
SUMA:		38,41 M²

PIĘTRO

NR	POMIESZCZENIE	POW.
1.1	Schody	3,78 m ²
1.2	Holl	3,92 m ²
1.3	Sypialnia	7,50 m ²
1.4	Sypialnia	7,00 m ²
1.5	Łazienka	4,60 M ²
1.6	Sypialnia	9,92 m ²
1.7	Sypialnia	8,10 m ²
SUMA:		44,82 M²



DANE KONTAKTOWE:

Łukasz Kubat
513 315 888
chmielna@ cud.pl
zakatekchmielna.pl

Adres: Żyrardów, ul. Chmielna 50.

1. Aranżacja wnętrz ma charakter poglądowy — umeblowanie nie stanowi wyposażenia lokalu.
2. Wizualizacje są materiałem pomocniczym i nie stanowią oferty w rozumieniu Kodeksu cywilnego.
3. Wymiary pomieszczeń i rozmieszczenie wyposażenia mogą nieznacznie się różnić po realizacji.
4. Wygląd budynku i zagospodarowanie terenu mogą ulec zmianie — nabywca zostanie o tym poinformowany.
5. Powierzchnia użytkowa obliczona według normy PN-ISO 9836:2022-07.

CUD
development

